

ЦНБ № подл.	Подпись и дата

Рис. 1 (тип ПБ)

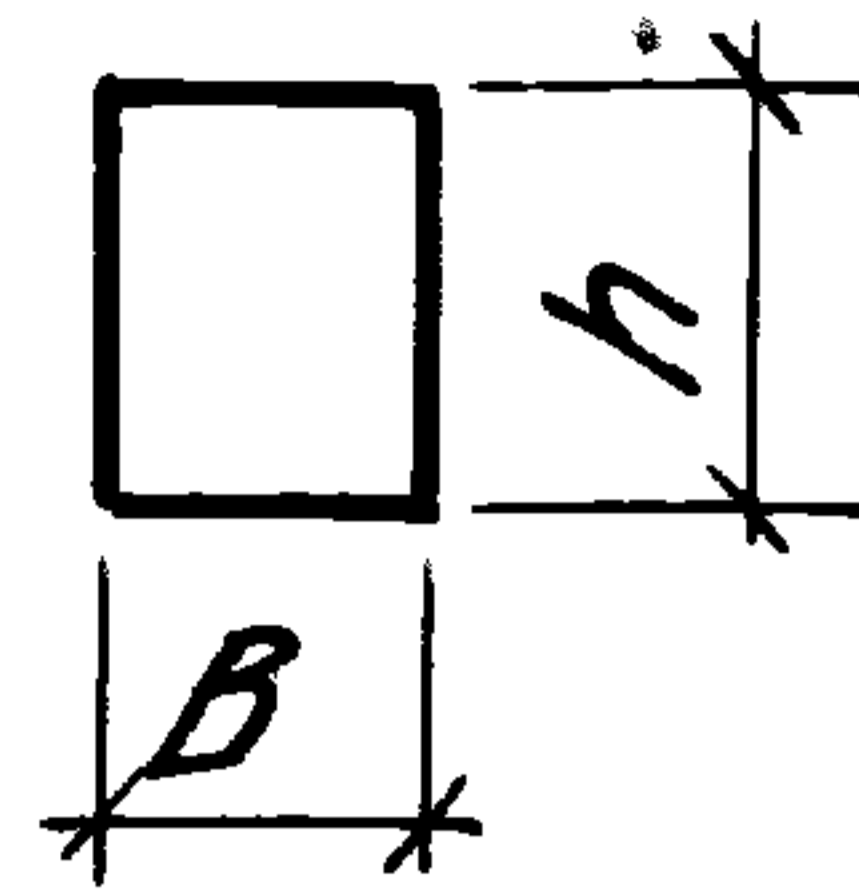
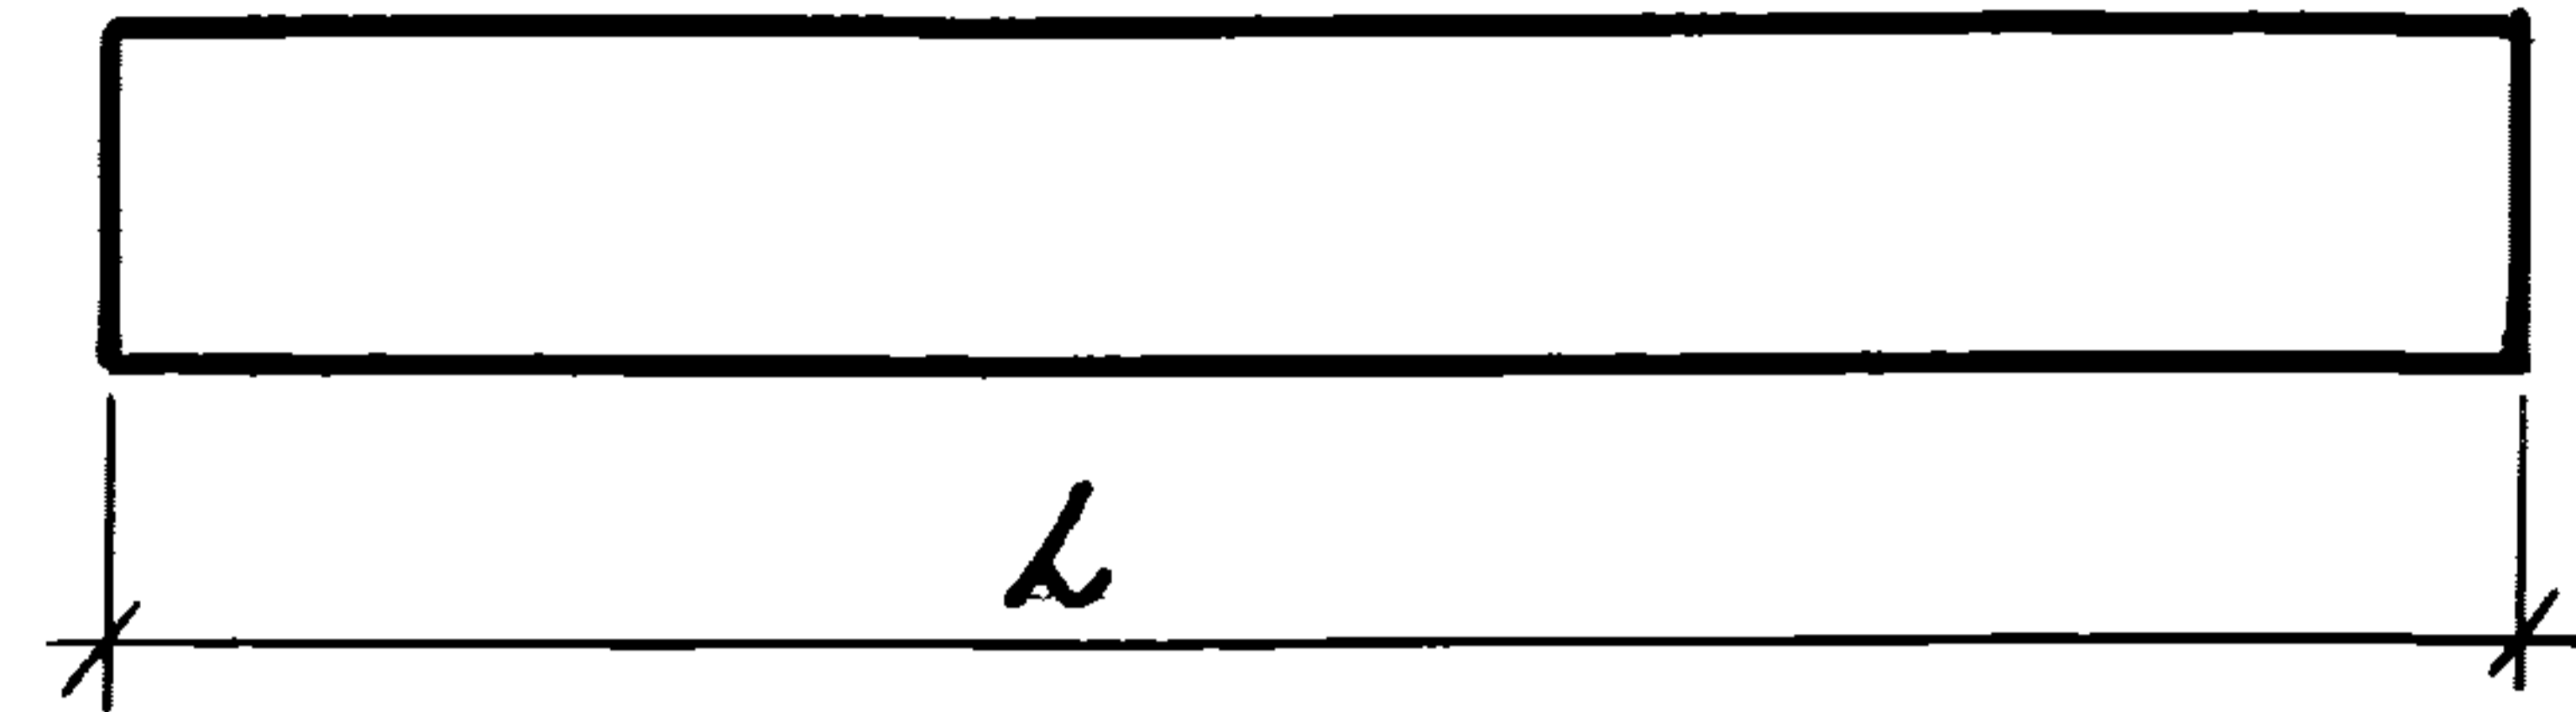


Рис. 2 (тип ПГ)

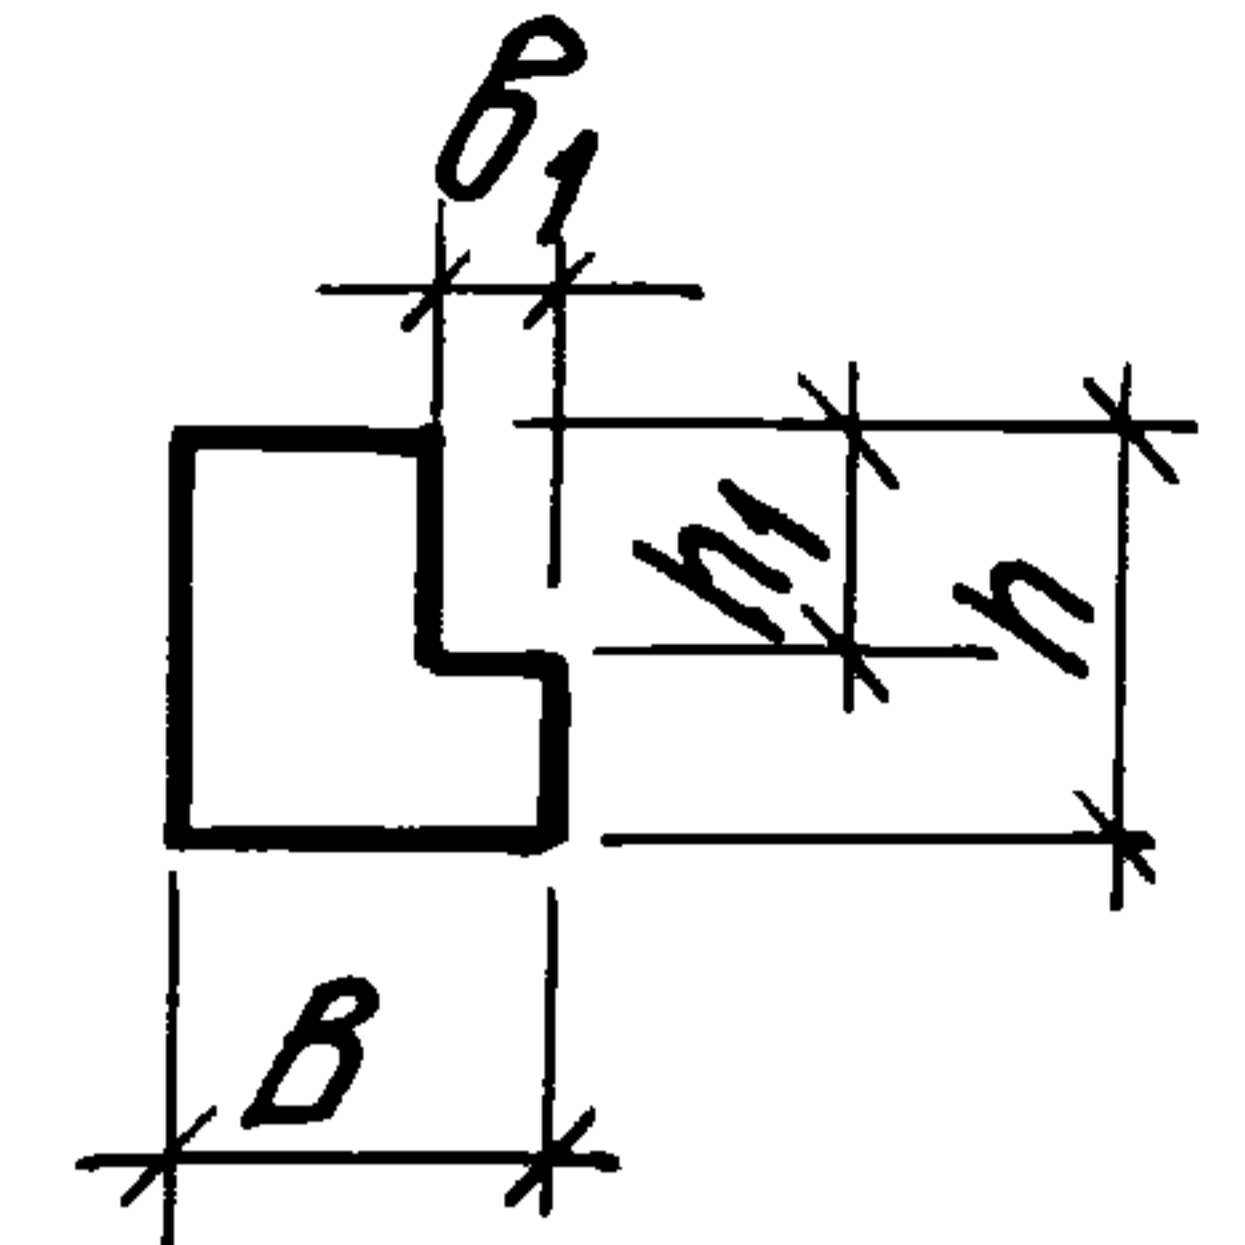
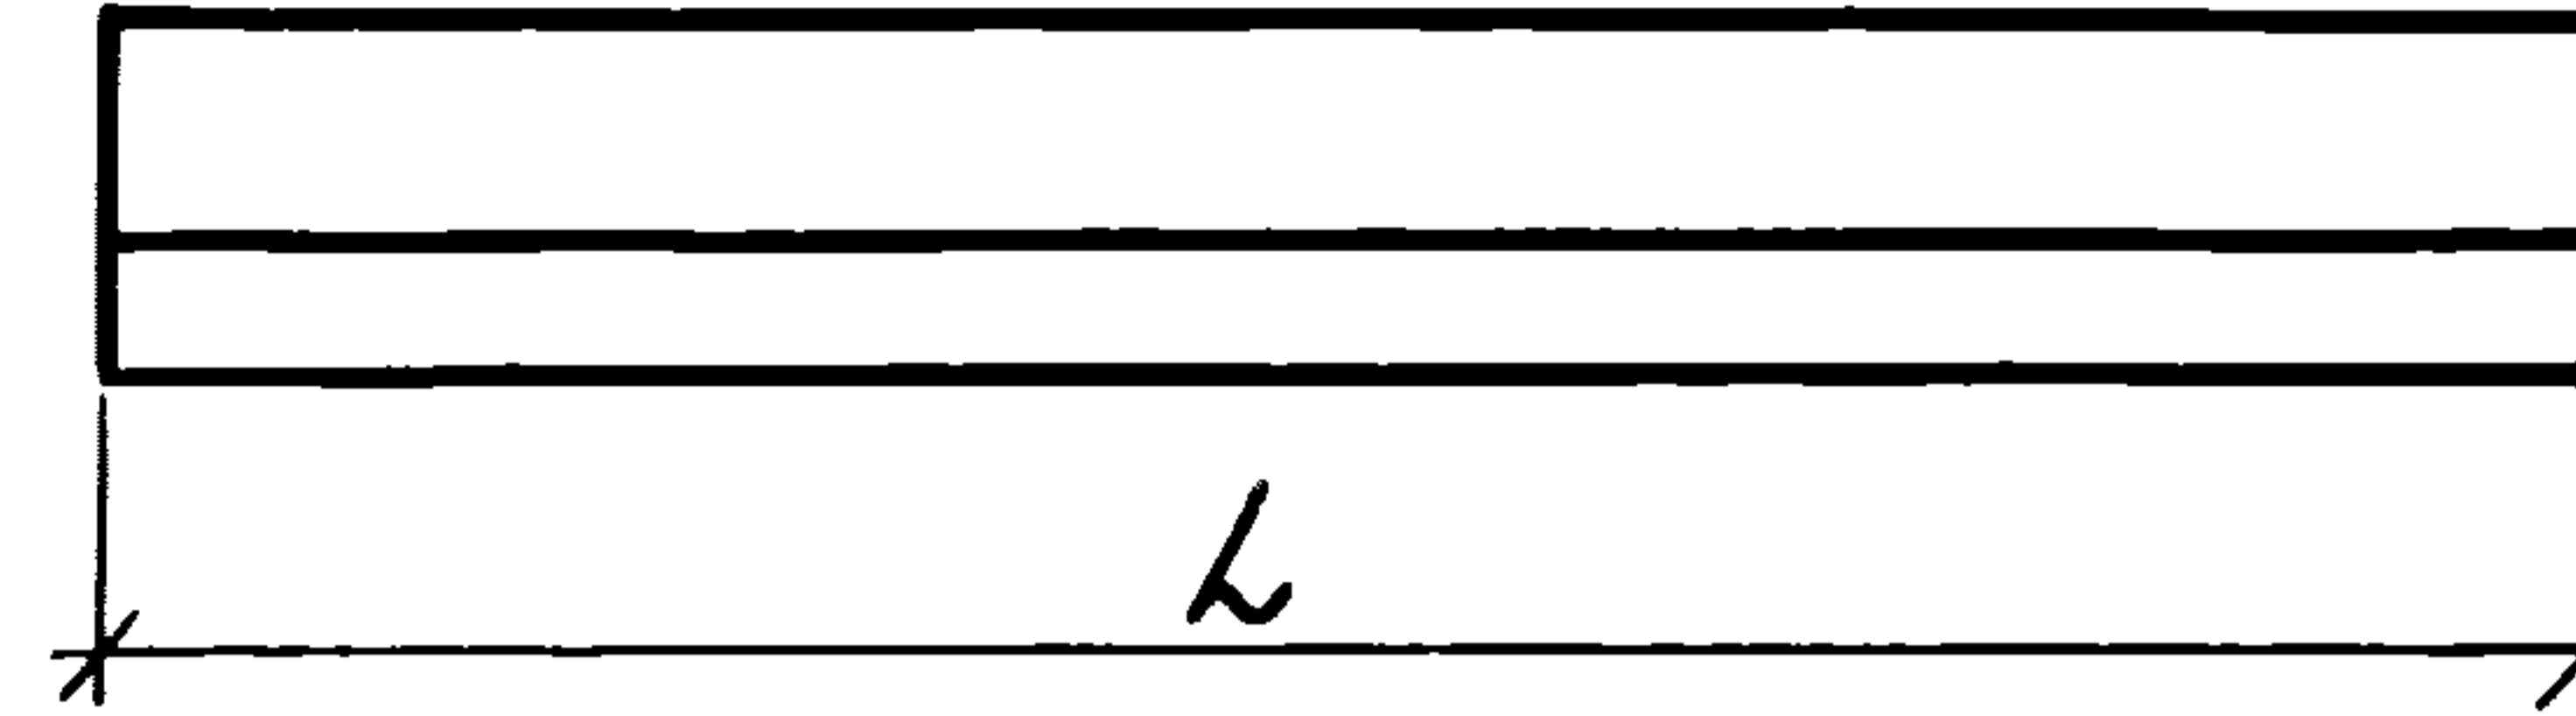


Таблица 6

Обозначение перемычки, изготовленной из бетона		Марка перемычки, изготовленной из бетона		Основные размеры перемычек, мм					Примечания
тяжелого	легкого	тяжелого	легкого	длина L	ширина B	высота h	четверть		
							h ₁	B ₁	
1.038.1-1.12.1000	1.038.1-1.12.1000-01	БПБ 35-37	БПБ 35-37Л	3500	250	290	—	—	Рис. 1
-02	-03	7ПБ 60-52	7ПБ 60-52Л	5950	250	585	—	—	Рис. 1
-04	-05	5ПГ 35-17	5ПГ 35-17Л	3500	380	290	140	130	Рис. 2
-06	-07	5ПГ 35-37	5ПГ 35-37Л	3500	380	290	140	130	Рис. 2
-08	-09	7ПГ 35-23	7ПГ 35-23Л	3500	510	290	140	130	Рис. 2
-10	-11	7ПГ 35-52	7ПГ 35-52Л	3500	510	290	140	130	Рис. 2
-12	-13	3ПГ 60-73	3ПГ 60-73Л	5950	380	585	435	130	Рис. 2

20972

19

				1.038.1-1.12.0000 ПП			
Зав. отд.	Смилянский	Клима		Номенклатура перемычек	Страница	Лист	Листов
Н.контр.	Полещук	Клима			Р	1	2
Гл.инж.пр.	Полещук	Клима			ЦНИИПРОМЗДАНИЙ		
1 Рук. зр.	Мордкович	Клима					

18